



Foyer/
lounge

DISPOSITIONSFORSLAG

ORDRUP MULTIHALL & BIBLIOTEK

FORSLAG - MAJ 2006

INDHOLD

2	INDHOLD/INTRO
3	VIISION
5	DISPONERING
6	GYMNASIET
8	SKOLEN
10	BIBLIOTEKET
12	FRITIDEN
14	PLANER
16	SNIT
17	FACADER
18	PROCES

INTRO

Ordrup multihal og bibliotek er et hus for idræt og bevægelse, lærdom og læring.

I et frugtbart samarbejde mellem skole, gymnasium, bibliotek og fritidsbrugere er visionen om et multifunktionelt og fleksibelt hus vokset frem. Bygningsmæssigt såvel som organisatorisk er udfordringen om at samle et bibliotek og tre organisationer med hvert deres grundlæggende forskellige behov for idrætsflader mundet ud i et projekt, der kombinerer åbenhed med muligheden for fordybelse og intimitet. Det har tilført projektet en klar merværdi til glæde for alle, at brugerne har valgt at fokusere på mulighederne for samarbejde og fællesflader frem for kun at se på egne umiddelbare behov.

Det er også en del af projektets vision via bygningsdesign samt formgivning af det omkringliggende terræn at invitere til involvering og bevægelse. Det skal bl.a. ske ved hjælp af såkaldte bevægelsesklare områder, der bl.a. også kan anvendes frit af ikke-organiserede brugere.



Perspektiv fra syd

Biblioteket som kulturbro fra Fredensvej til parken

For at understrege bevægelsen fra Fredensvej til parken er biblioteket placeret som en kile gennem hele bygningen på 1. sal.

Fra hovedindgangen/foyerområdet bevæger man sig op ad trappen til biblioteket, hvor der er udsyn/forbindelse gennem hele huset til "parkfacadens" store glaspartier, der giver en fantastisk udsigt over parken.

Biblioteket kommer til at fungere som en landskabelig, kulturel bro mellem Fredensvej og parken. En kulturel bro, der skaber et mellemrum/en pause i et hus fyldt med aktivitet eller et overraskende aktivt brud på den daglige spadseretur gennem parken.

Biblioteket, der både bliver bydels -og gymnasiebibliotek, vil med husets rumlige sammenhænge indeholde et stort potentiale set i relation til bibliotekets vision om at skabe en større kontaktflade til børn- og ungegruppen. De rumlige grænseflader og den visuelle forbindelse til husets øvrige funktioner vil derfor blive bearbejdet i forhold til dette potentiale.


På samme måde vil forbindelsen til parkens nye aktivitetsflader blive indarbejdet, så biblioteket får størst mulig sammenhæng med og glæde af disse arealer.

Åbne aktivitetsfyldte huse og aktive udendørsflader

Den arkitektoniske idé med bygningen er, at volumen visuelt opbrydes i mindre enheder, der hver især får en særlig karakter, og dermed i fællesskab udtrykker den mangfoldighed, der udspiller sig indvendigt i bygningen. Samtidig er det ønsket, at bygningen ikke bliver en række lukkede haller, men derimod signalerer så stor åbenhed som muligt. Derfor arbejdes der med strejllys og diffust dagslys i det omfang aktiviteterne tillader det.

Bygningen skal opleves som en række åbne aktivitetsfyldte huse, der i samspil med de omkringliggende udendørsarealer skaber en oplevelse af åbenhed og imødekommenhed, så anlægget appellerer til mere uformelt brug/ophold i lige så høj grad som til den mere organiserede brug.

Udearealerne bearbejdes landskabeligt, så der skabes grundlag for både boldspil og mere uformelle aktiviteter. Udgangspunktet for bearbejdningen er, at alle flader er mulige aktivitetsflader, og at kommunens betragtninger omkring bevægelsesklare områder er i centrum.

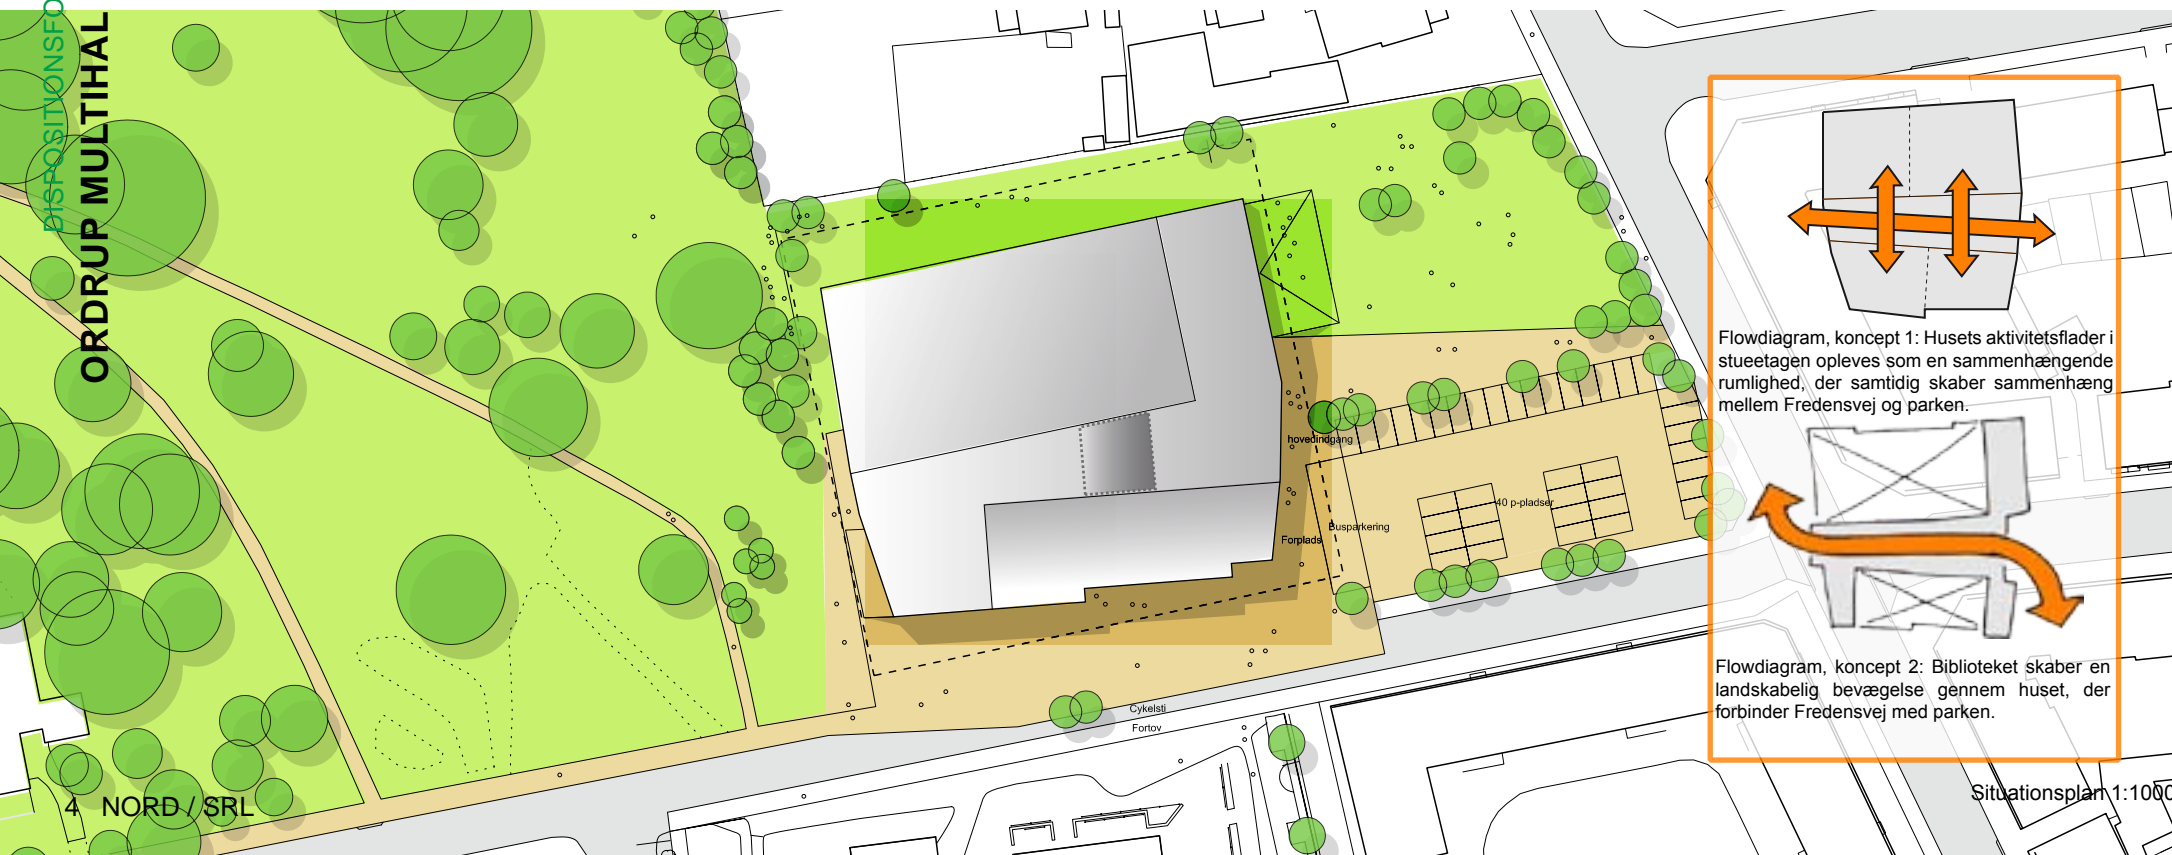

DISPONERING

BIBLIOTEKET

Visionen er et multifunktionelt hus, hvor kultur, bibliotek og idræt tilsammen skaber et rekreativt hus for alle borgere, hvor det er muligt at kombinere idræt og motion med informationssøgning, rekreativ læsning og kulturelle oplevelser.

Et hus der rummer både et bydelsbibliotek, som samtidig er gymnasiebibliotek, og idrætsfaciliteter til fritid, skole og gymnasium. (Bibliotekets brugere bliver opmærksomme på tilbudene om idræt og bevægelse, og samtidig kan biblioteket understøtte husets sundheds- og idrætsprofil.)

ORDRUP SKOLE

Samarbejdet mellem de 4 brugergrupper medfører en synergieffekt, der giver en bred vifte af udvidede muligheder for at dele ressourcer og skabe rum, hvor kultur, leg og læring vil flyde umærkeligt sammen. Projektet vil med sin åbenhed til omverdenen efterhånden blive et stort aktiv i lokalområdet.

FRITIDEN

Kroppens og litteraturens hus

Visionen er et borgernes hus, hvor alle aldersgrupper kan finde rum for mental og fysisk bevægelse


Når kropskultur møder videnskab, litteratur og samvær i et hus, kan der skabes ny oplevelser og erkendelser om det gode liv for individ og fællesskab.

ORDRUP GYMNASIUM

Videnscenter – kraftcenter for både krop og sjæl.

En bygning, der med sin unikke fleksibilitet vil kunne virkeliggøre visionerne i gymnasiereformen – og sikre at områdets unge bliver bedst muligt klædt på til deres videre uddannelse og erhvervskarriere.

Et samlingssted for alle generationer i området – fællesskab, udfordringer og dygtiggørelse.

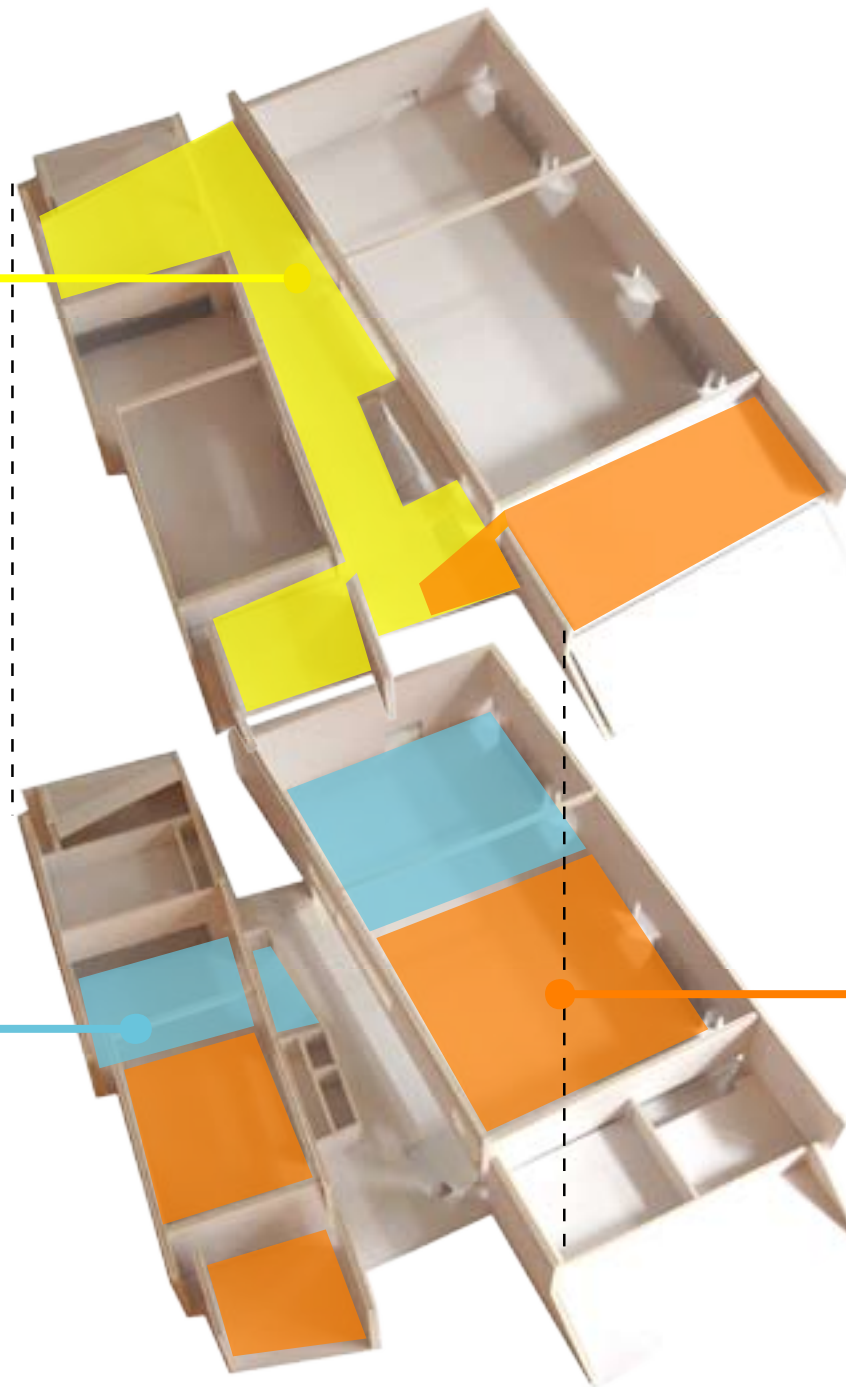

GYMNASIET

1. MULTISAL

Multisalen danner ramme om et utal af idrætsaktiviteter fra aerobic til redskabsgymnastik, men vil samtidig (enten alene eller sammenlagt med skolens multisal) være det fleksible centrum for den årlige musical. Gymnasiets musical – med deltagelse af ca. 250 elever – står centralt i skolens målsætning og profil; her skabes de brede sociale netværk og en række personlige og sociale kompetencer styrkes – samtidig med at eleverne får oplevelser for livet.

2. TEORILOKALET

Med teorilokalet placeret i umiddelbar forlængelse af multisalen kan teori og praksis integreres tæt, også i den enkelte undervisningstime. Det fleksible teorilokale kan samtidig anvendes til grundtræning, mindre dansegrupper og som rammen om eksperimentelt orienteret projektarbejde i flere af OGs studieretninger og valghold.

3. DEN STORE HAL


Den store hal vil på udmærket vis kunne leve op til gymnasiereformens tre fokusområder i faget idræt – fysisk aktivitet, teoriforståelse og træning, hvor det centrale fortsat er den fysiske aktivitet og de gode idrætslige oplevelser. Oplevelser der gerne skulle motivere eleverne til at forsætte med at dyrke idræt også efter afslutningen af deres gymnasietid.

Sammen med biblioteket vil der desuden være en oplagt mulighed for at fokusere på gode sundhedsvaner og livsstil, der netop skal grundlægges i ungdomsårene

Den store hal vil også danne rammen om en række af OGs mange traditioner: Her vil eleverne samles for i fællesskab at opleve foredrag, kunst, politiske diskussioner og musikalsk optræden; her vil forældre, elever og lærere samles om faglige, pædagogiske og bredere samfundsorienterede diskussioner og aktiviteter; her vil vi d. 3. november fejre skolens fødselsdag med det store årsbal, her vil der blive svedt over årets skriftlige studentereksamensopgaver og herfra vil vi hvert år dimittere årets studenter.



1. Multisal. Boldspil i multisalen, med biblioteket i baggrunden og glasdøre mod foyeren.

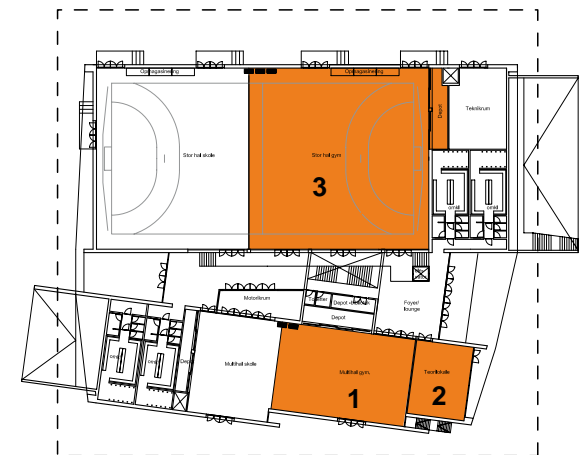


Plan, stuen 1:1000


4. AUDITORIET

Auditoriet kommer til at stå helt centralt i gymnasiereforens nye pædagogiske univers. Med sin unikke fleksibilitet vil det være muligt f.x. at lave foredrag/fællesundervisning for op til én hel årgang, at arbejde optimalt med projektarbejde, at sikre den bedste sprogundervisning gennem halvklasseundervisning samt smidigt at kombinere klasseundervisning, gruppearbejde og pararbejde.

Med biblioteket lige uden for auditoriets dør vil en frugtbar symbiose opstå omkring videnssøgning, informationsverifikation og koncentrerede studier, og på samme måde kan f.eks. biblioteket anvende auditoriet til foredragsaftener, kulturbegivenheder og lignende, når gymnasiet ikke selv anvender det.

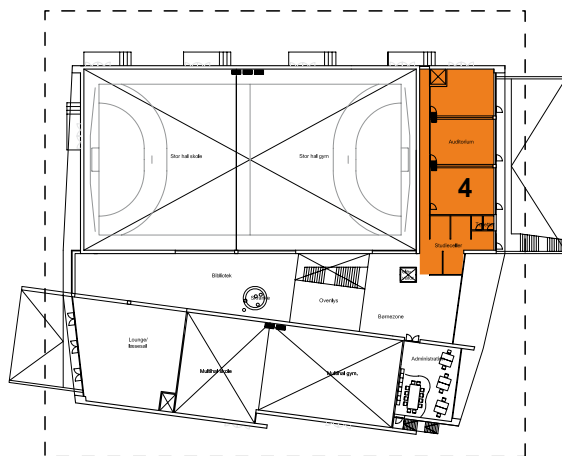


Plan, 1. sal 1:1000

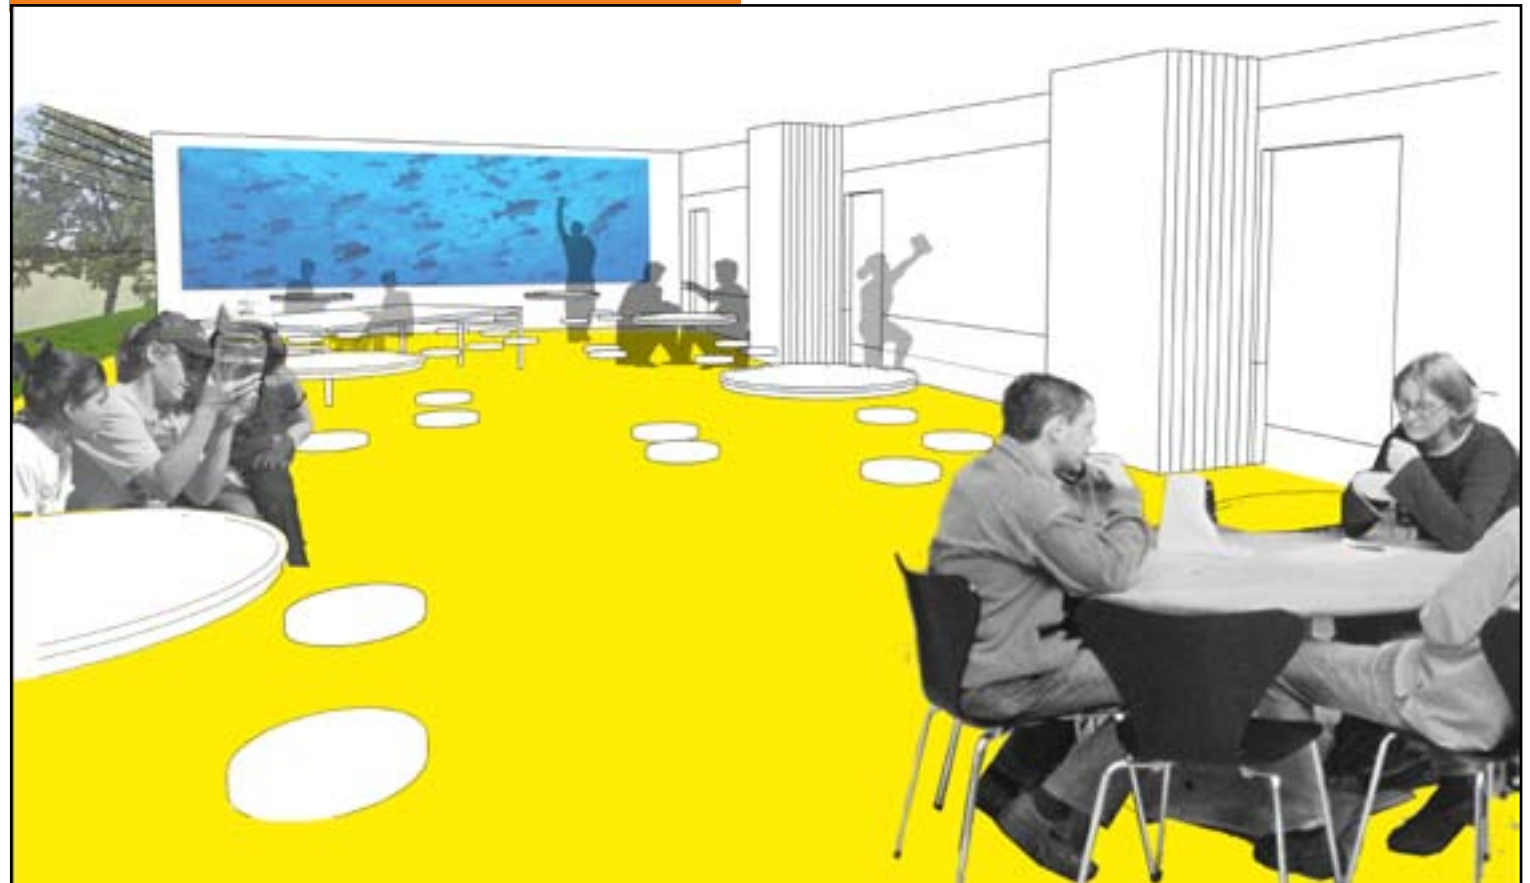


4. Auditoriet. Forskellige studiesituationer i auditoriet, hvor de mobile vægge er trukket til side.

3. MULTISAL

Multisal: Vil selvsagt have store fordele i organiseringen af den daglige idrætsundervisning. De store fordele fremkommer i udnyttelsen af forskellighederne mellem multisal og den store hal. Multisalen vil have et stort indfald af naturligt lys. Samtidig vil det fastmonterede inventar og redskaber i multihallen kunne skabe store sammenhænge og især underbygge spring- og redskabsgymnastik. Samarbejdet med gymnasiet vil skabe fleksible muligheder for i perioder at benytte hele multisalområdet både i idrætssammenhænge, men også til de fællessamlinger og traditioner, der året igennem præger skolen.

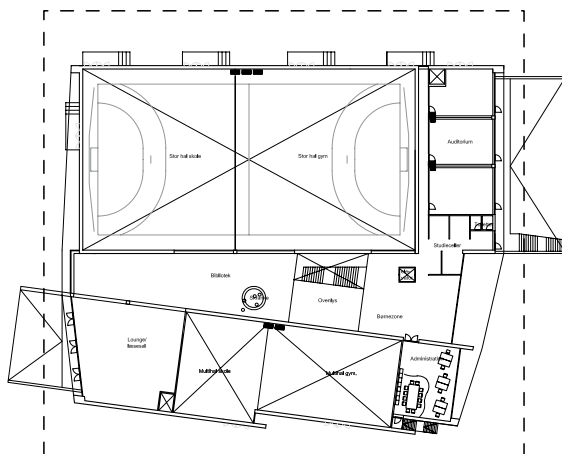

Plan, 1. sal 1:1000

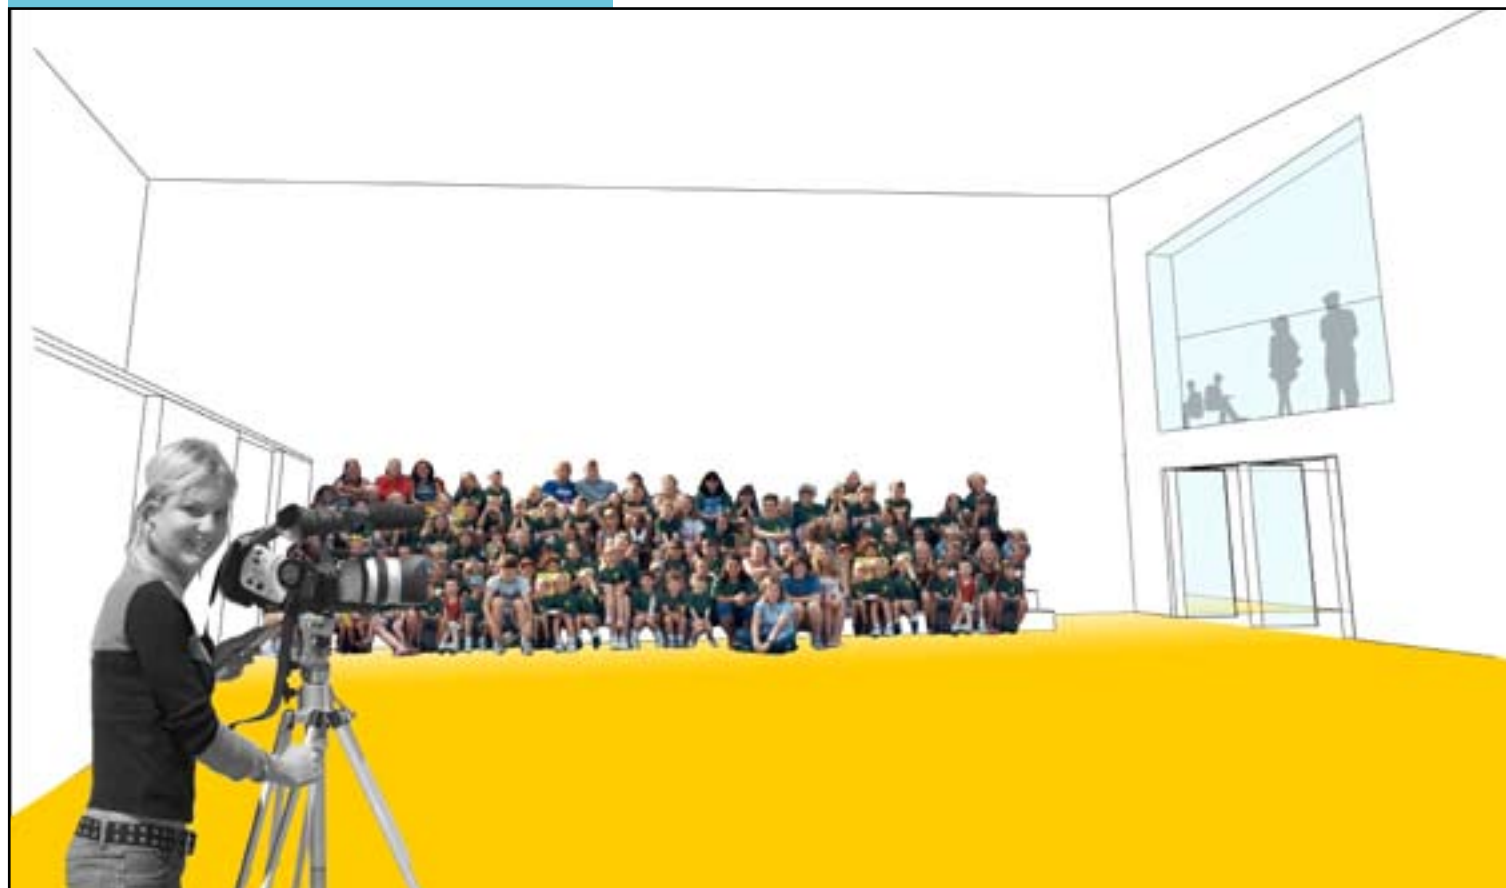

3. Multisal, Fotografering i multisalen, hvor det fleksible podium er i brug.

BIBLIOTEKET

Biblioteket, der både er bydels- og gymnasiebibliotek, vil være inddelt i zoner, der hver især fokuserer på forskellige brugergrupper.

1. ANKOMST-ZONE

Umiddelbart når man kommer op ad trappen vil det være synligt, hvor der er mulighed for at betjene sig selv, og hvor der kan hentes hjælp. Den indbydende skranke, som giver mindelser om receptionen på et hotel, vil være bemandedet i åbningstiden, og automaterne til selvbetjening ved udlån og aflevering vil være pæne og funktionelle.

2. BØRNE-ZONE

Går man rundt om trappen og ud i rummet med de store vinduer ud til indgangsarealet, ligger området for børn og småbørnsforældre med lave møbler, en eventyrhule eller dukke-teater og udklædningstøj. Her er mulighed for at læse og lege. Indretningen er inspirerende og taler til fantasien, men stemningen er rolig og afslappet.

3. ADMINISTRATION

For at udbygge samarbejdet mellem gymnasium og bibliotek, indrettes der arbejdspladser, som både kan benyttes af bibliotekets medarbejdere og af gymnasiets lærere i forbindelse med deres undervisning i auditorium eller i idrætshallen. Det er også her på kontoret og i frokoststuen, det uformelle møde mellem halinspektøren og idræftslærerne finder sted.


4. OVENLYS-ZONE

Tilbage til indgangspartiet ved skranken finder vi studieområdet med PC'ere til informationssøgning og opgaveskrivning. Her vil være direkte adgang til auditoriet, således at gymnasiet kan bruge biblioteket i forbindelse med undervisningen. Møbleringen vil inspirere til både afslappet ophold, studiegrupper og lektielæsning.


Længere fremme i biblioteket findes faglitteraturen, hvor der foruden den litteratur, som er relevant for et bydels- og gymnasiebibliotek, også vil være et særligt afsnit med materialer om idræt, bevægelse, ernæring og sund levevis. Biblioteket får en specialsamling på dette område, som vil være opbygget i et tæt samarbejde mellem biblioteket og idtætsunderviserne samt fritsbrugere af huset.

5. UDSIGTSRUM

Til venstre lidt nede ad trappen og med udsigt over parken findes skønlitteraturen og biografierne. Her er en lounge-agtig stemning med fred og ro og rum til fordybelse. Dette område er placeret længst væk fra trappen og gymnasiets auditorium og vil især tiltale de lidt ældre brugere af biblioteket, som her kan finde et roligt hjørne.

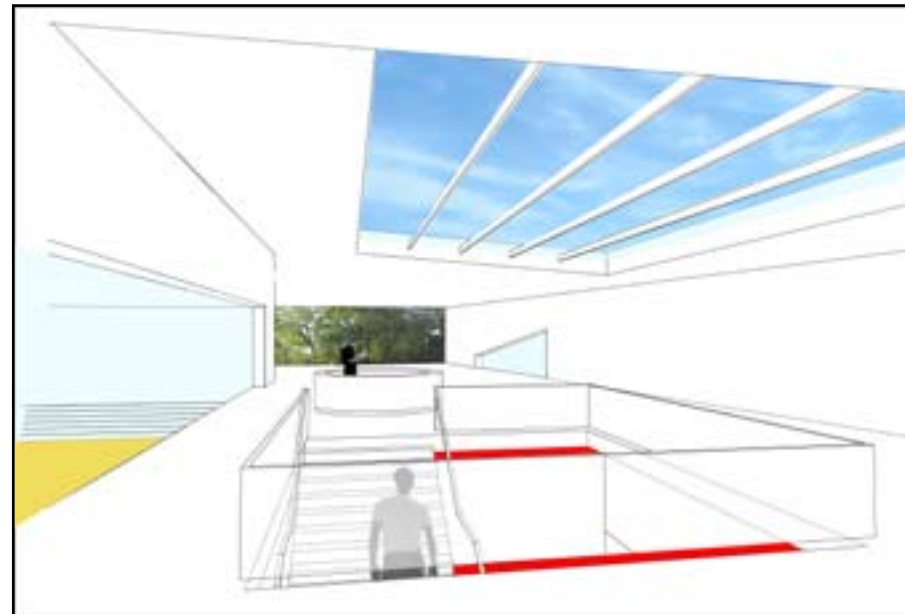

1. Ankomst-zone. Hovedindgangen fører via trappen til bibliotekets ankomst-zone, hvor det store ovenlys byder velkommen.

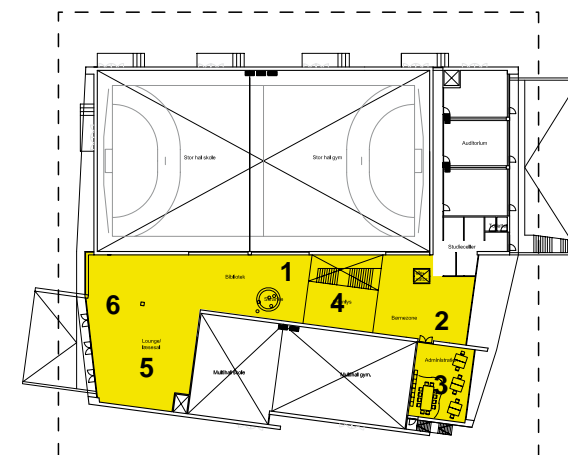

Plan, 1. sal 1:1000

6. LÆSESAL/LOUNGE


Længst fremme mod vinduerne ud til parken findes området med aviser og tidsskrifter. Her er automater til kaffe og snacks. Det er her, man sidder med avisen eller tidsskriftet med udsigt over parken og nyder en kop kaffe.

HUSET

I forbindelse med kulturelle arrangementer vil biblioteket benytte husets øvrige faciliteter, ligesom parken kan bruges til udendørs sommerarrangementer. Disse aktiviteter tilrettelægges i et samarbejde mellem fritidsbrugerne, skole, gymnasium og bibliotek.

UDEAREALER

På den planlagte amfiscene kan der spilles børneteater og foregå andre arrangementer, der egner sig til udendørs ophold. At opholde sig på et bibliotek foregår som oftest uden de store bevægelser og for især mange børn, kan det være rart med et mere bevægelsesklart område i nærheden.

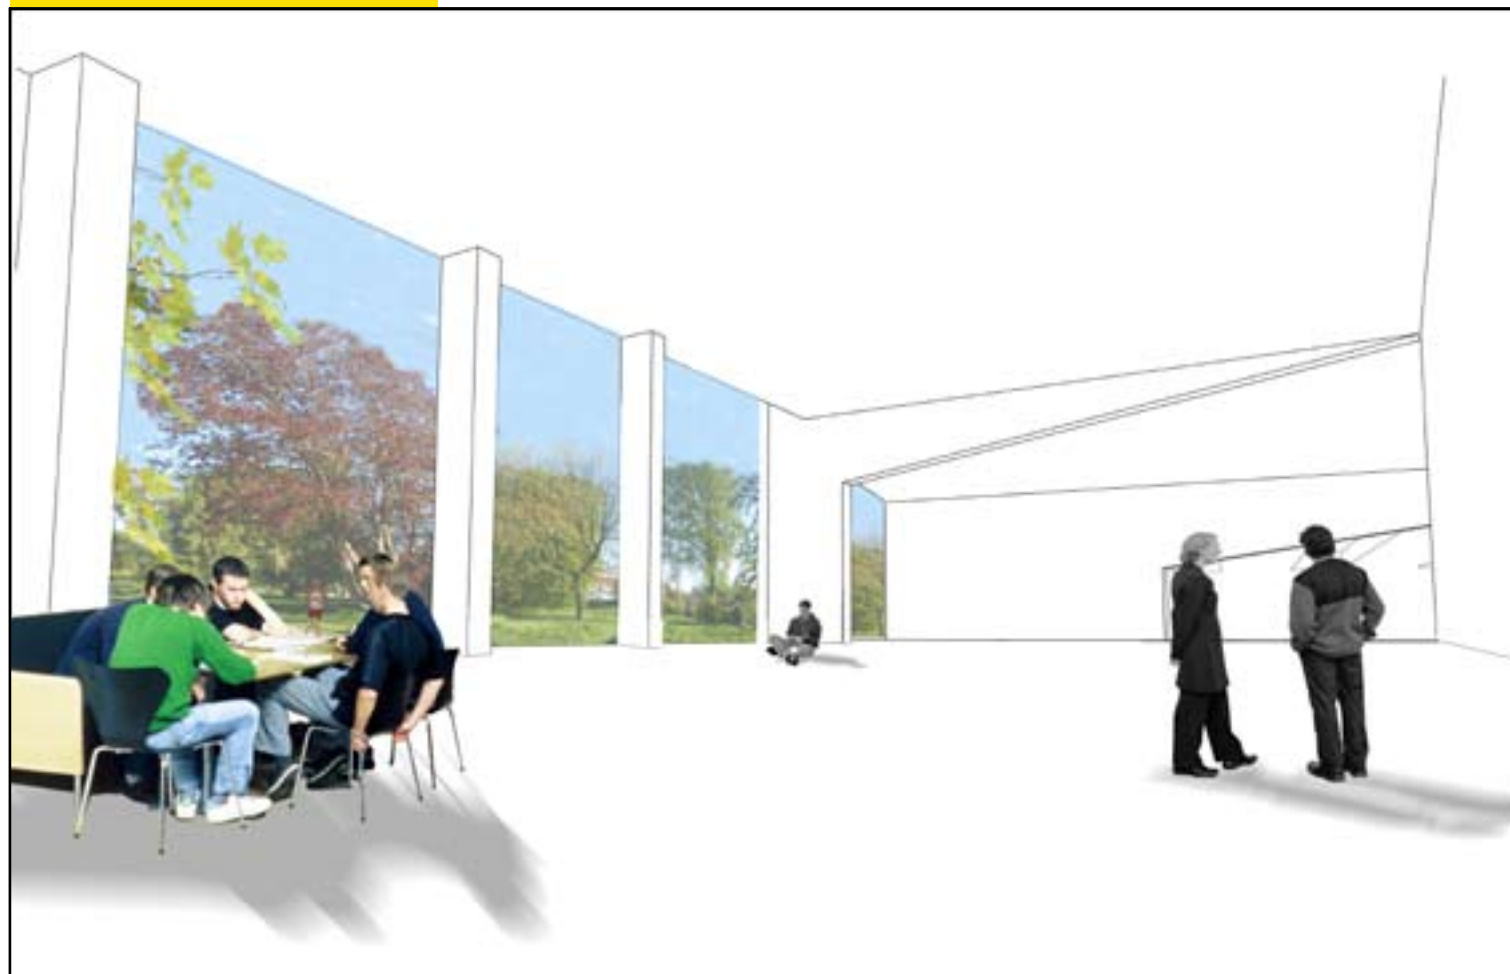

6. Læsesal/lounge. Udkig mod parken fra bibliotekets læsesal

FRITIDEN

1. FOYER

I foyeren kan man på det elektroniske billboard se, hvad der sker i huset i dag . På tavlen lyser "ugens billede" – genkendelse af en aktivitet, en ven/veninde eller en begivenhed i huset fra sidste uge.


I foyeren krydser idrættens brugere bl.a. borgere på vej til foredrag eller til biblioteket og de tænker hver især – "Måske skulle jeg næste gang også lige prøve at se hvad der sker i de andre spændende rum i huset"

2. MULTISALE/ TUMLERUM


I de små idrætsrum kan den lille idræt, f.eks. selvforsvarsklubben, yogaholdet eller miniputbolden i afbalancerede rum skabe den motion og bevægelse, som både kan rumme de koncentrerede voksne og de kåde børn.



Plan, stuen 1:1000

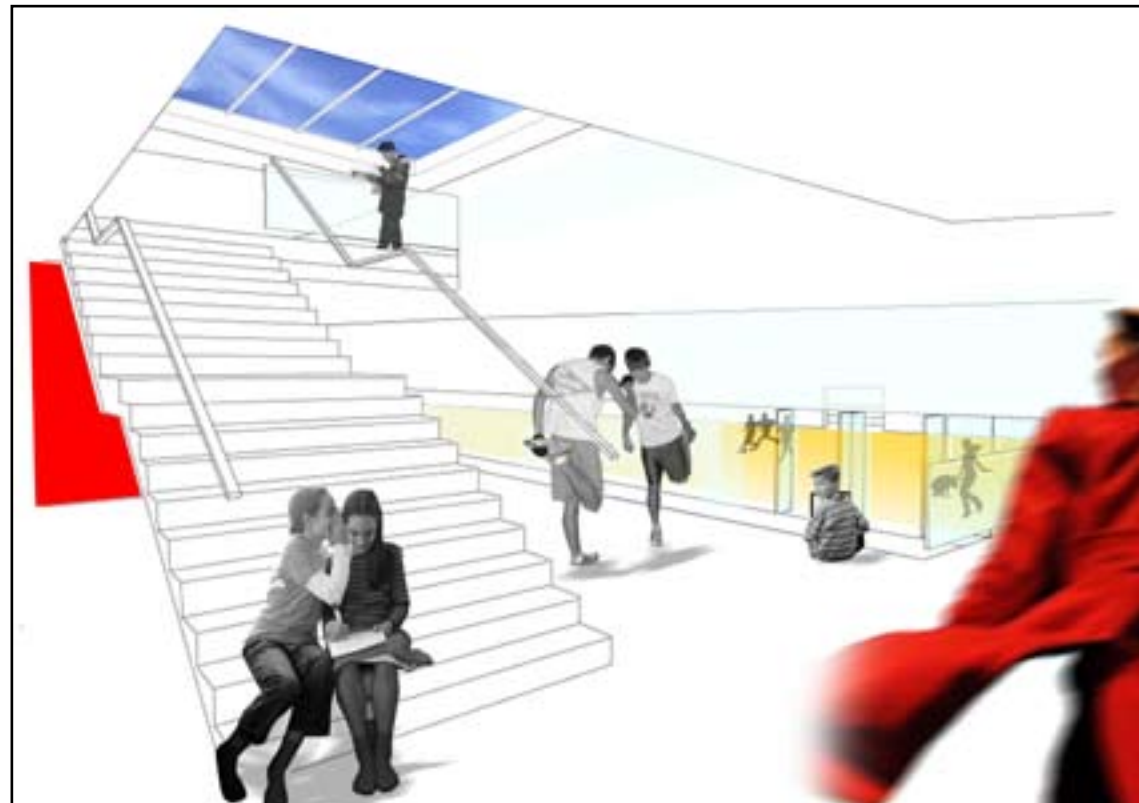

1. Foyer. Husets foyer fungerer som samlet foyer for hele huset. Et rum for information, ophold og aktivitet.

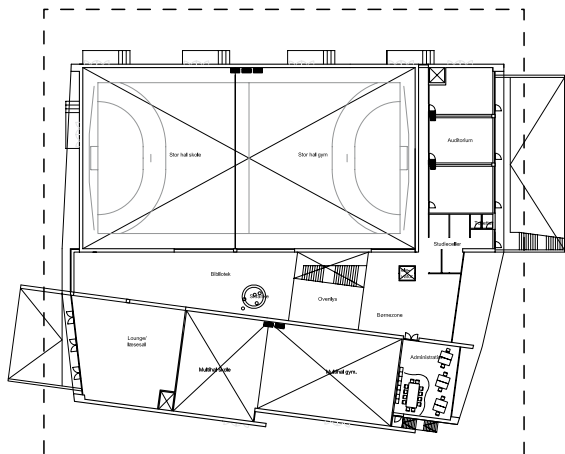

Plan, 1. sal 1:1000

3. DEN STORE HAL

Idrætshaller og -rum inviterer til at få gang i kroppen – både som en regelstyret idræt, den organiserede motion og den spontane leg. Den store hal kan samle de mange børn og voksne til fælles opvarmning, leg og dans.

Den kan også rumme den organiserede træning i boldspil og kampen mellem to hold, der konkurrerer om point og ære. Den store hal kan også deles, så idrætsklubbens kamp og motionisternes leg kan ske adskilt.




3. Den store hal. Boldspil i den store hal. Den mobile væg er trukket til side, så hallen kan bruges i fuld størrelse.

HUSET

Alle steder i huset kan man orientere sig på rumoversigter og piktogrammer: "hvad er der her og hvem er her lige i dag" Til alle rum er der indblik så man se at der er liv og bevægelse til hallen i stor format, men med forskellige størrelser fra panoramavindue til fiskeøje. Til de små mere intime idrætsrum er indsigten meget begrænset – køje - så man fornemmer liv uden at være voyeur.


UDEAREALER

I visionen skal al idræt på solskinsdagen kunne flyttes ud i parken – i praksis skal udeområder sende signal om leg og idræt, så den i første omgang tænker på de yngste idrætsbørn- fra klub eller skole, der altid vil være i de lyse timer (3-10 år). Gerne hvor kunstig belægning skaber overgangen til naturgræs/ grus el. andet.

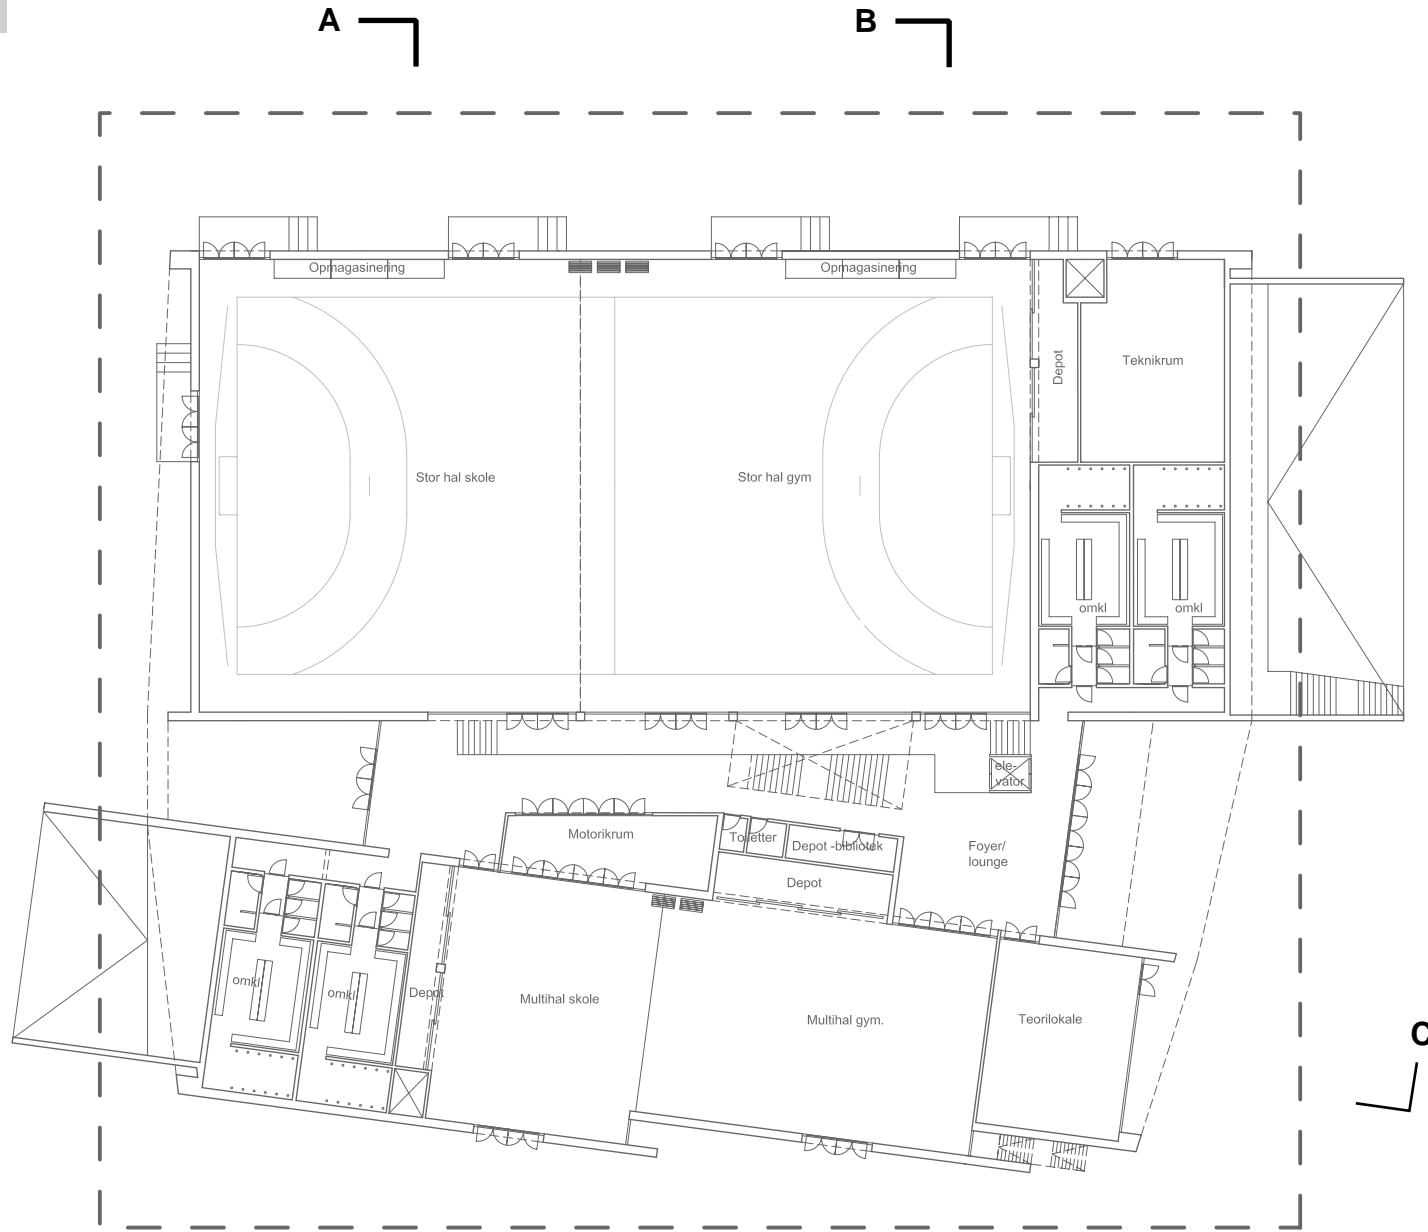

Plan, stuen 1:400




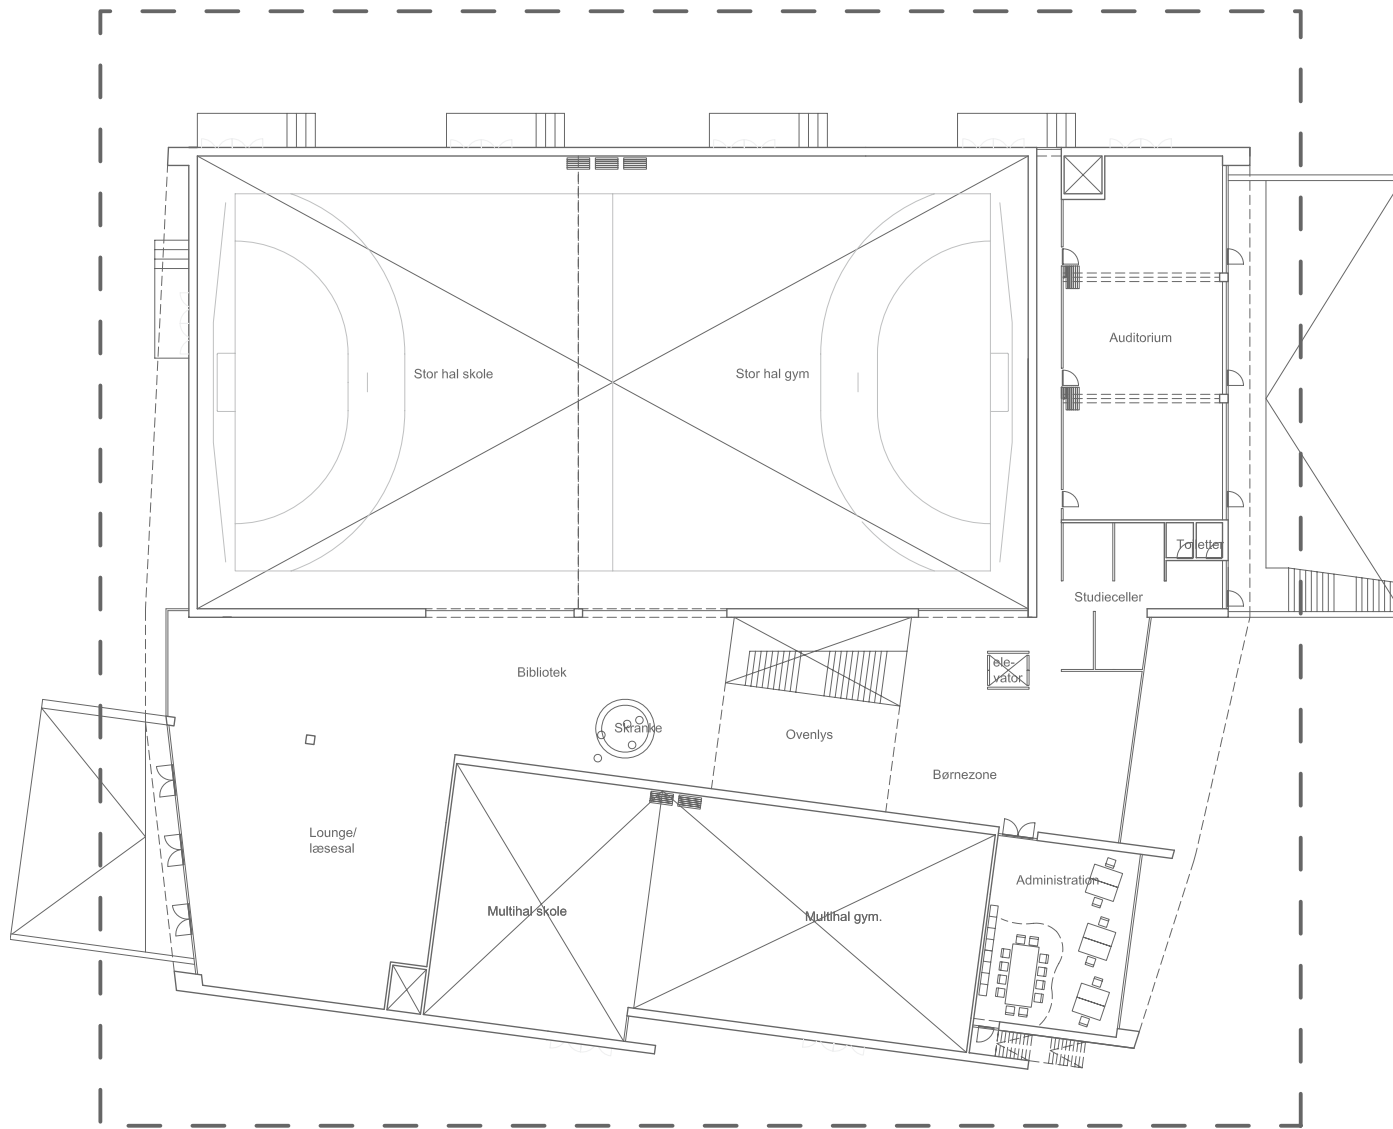


Plan, 1. sal 1:400




Tværsnit A-A 1:400

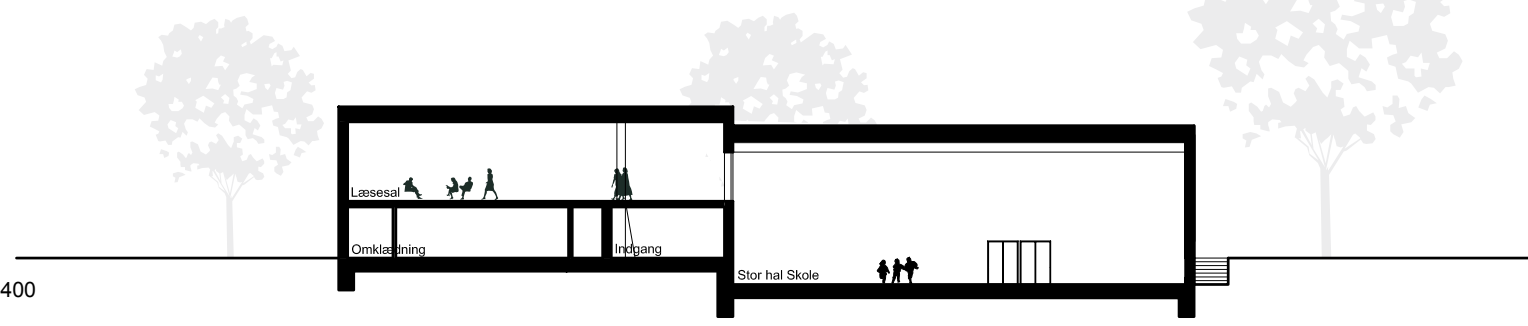

Tværsnit B-B 1:400

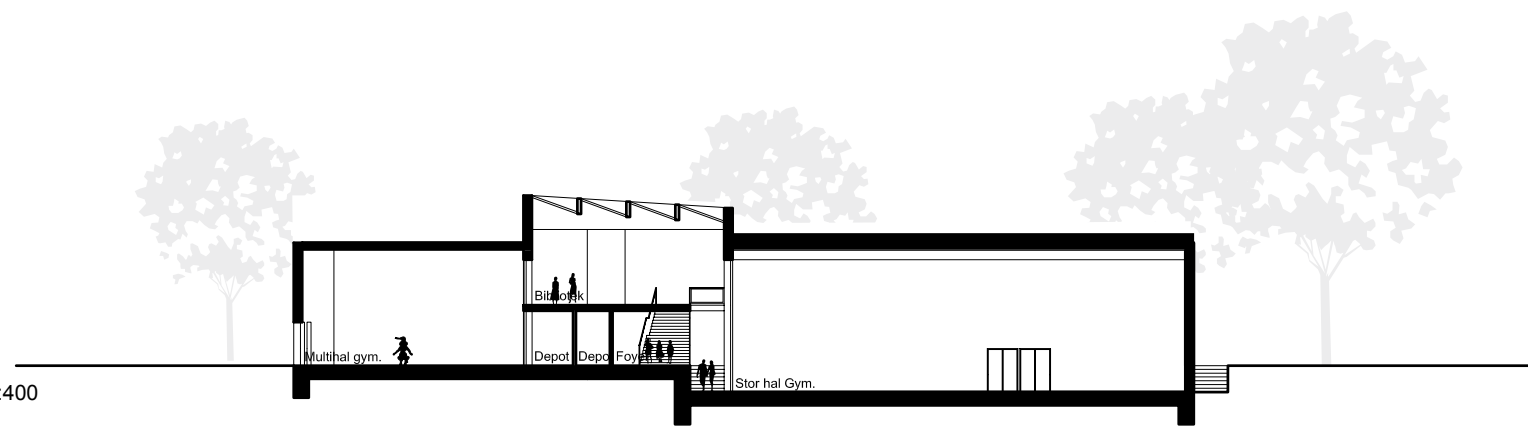


Længdesnit C-C 1:400

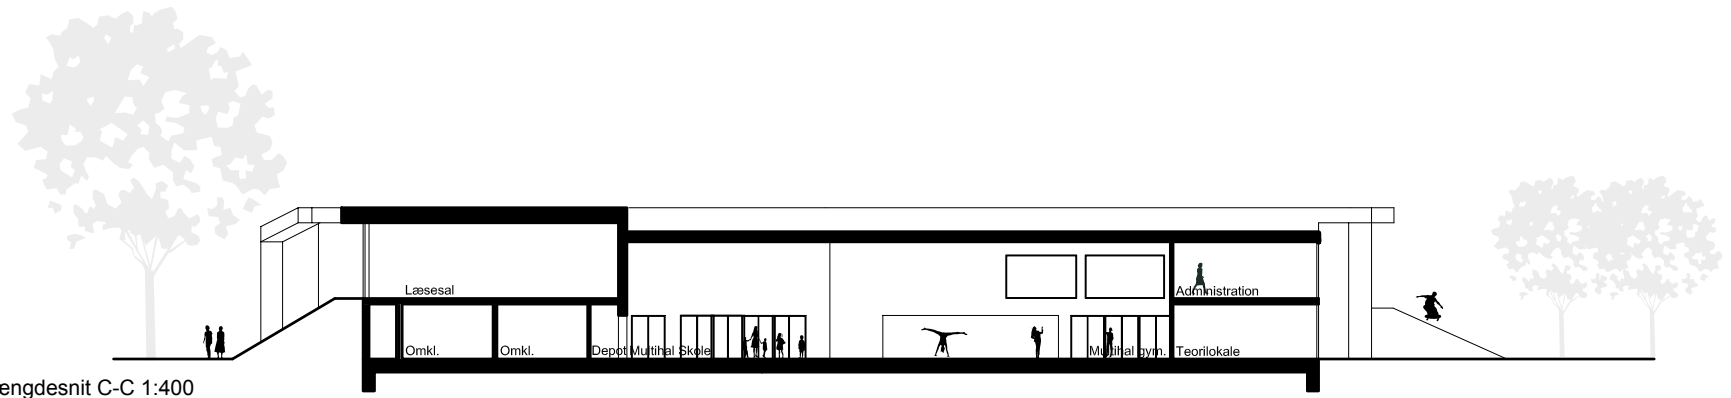


FACADER


Østfacade 1:400

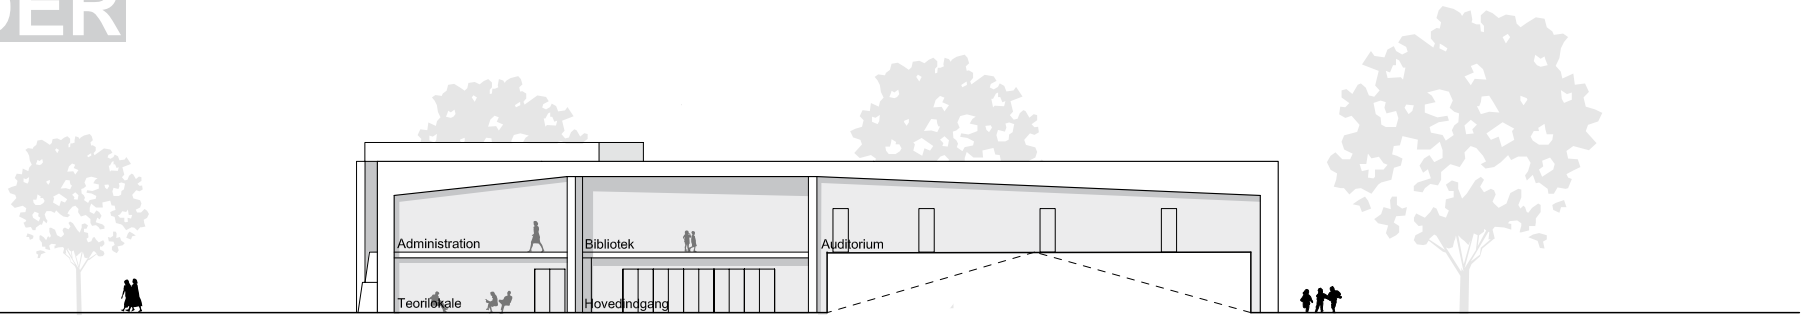


Nordfacade 1:400

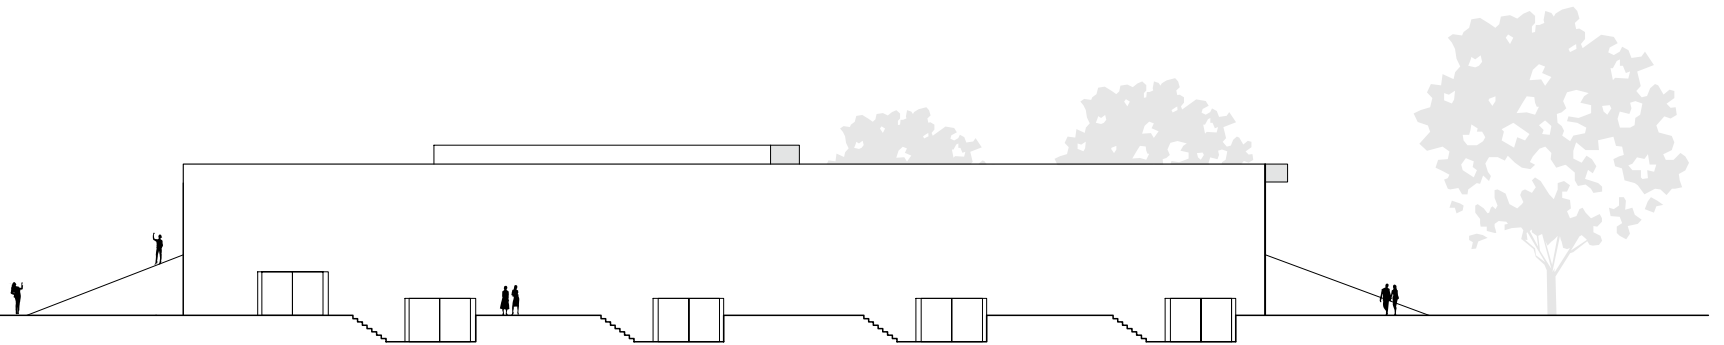

Vestfacade 1:400

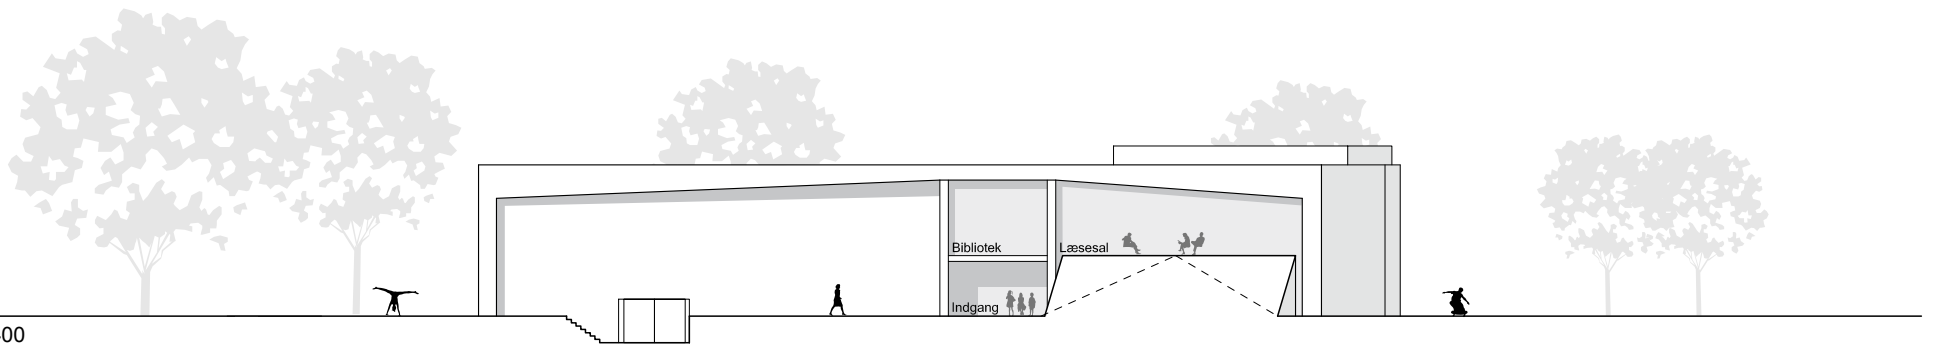


Sydfacade 1:400

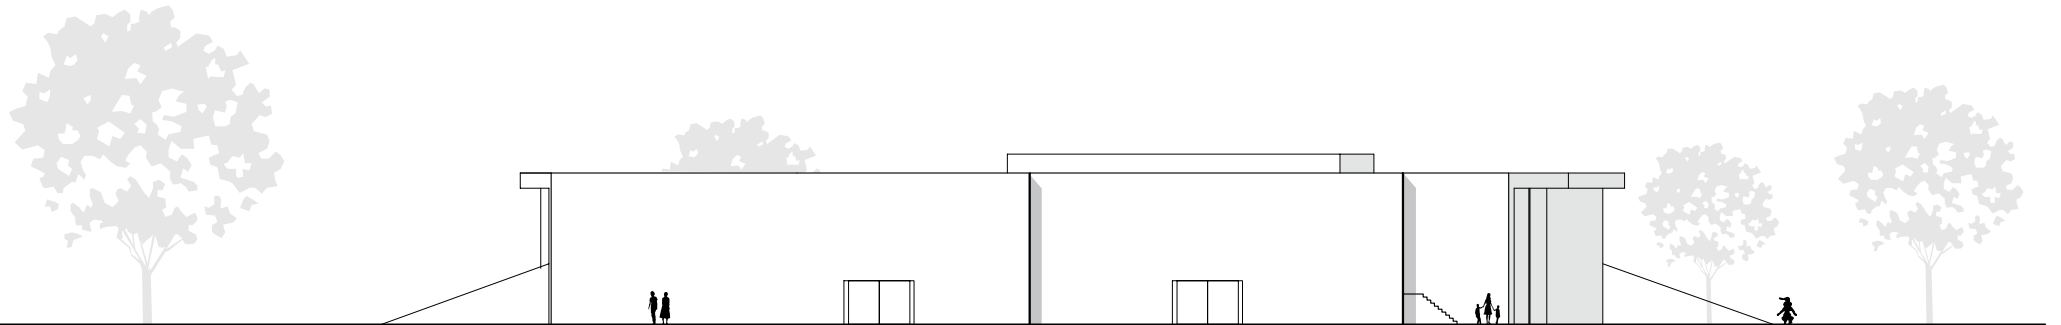

1

Forår 2005
Udvikling af program
-brugergrupper

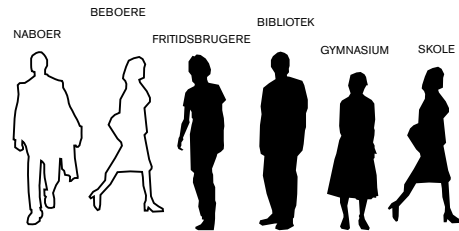


2

Forår 2005
Analyse af site
-vision



3

August 2005
Intromøder
-inddragelse på ledelsesniveau

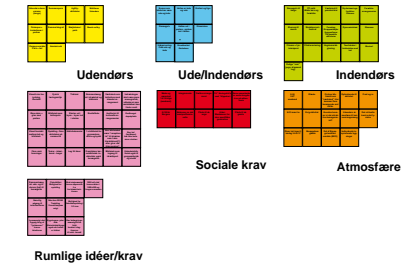


7

Oktober 2005
Placering A, B eller C
-fordele/ulemper




8

November 2005
Forslag A-B-C-D
-der arbejdes videre med forslag D

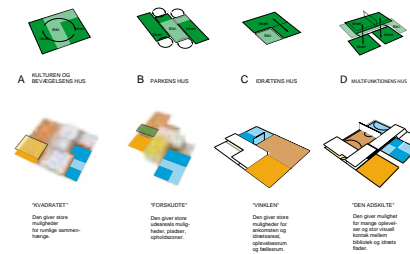


9

November 2005
M2-udvidelse/endelig fastsættelse
af programstørrelse

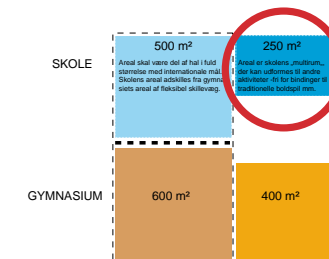

4

August-september 2005
Brugerinddragelse
-organisering

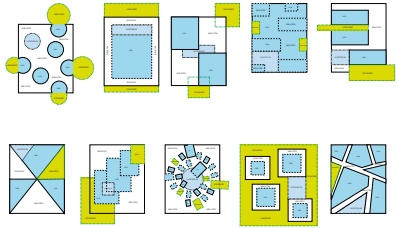

5

September 2005
Adskilte aktiviteter eller kulturcenter
-videreudvikling af vision for huset



6

September 2005
Konceptudvikling
-skitsemodeller




November-februar 2005
Brugerinddragelse
-inddragelse af de enkelte brugergrupper
med fokus på egne områder.



Januar 2005
Studietur: Hadsten - Århus



Februar-marts
Kernegruppemøder
-diskussion på ledelsesniveau om den
overordnede vision og disponering af huset.

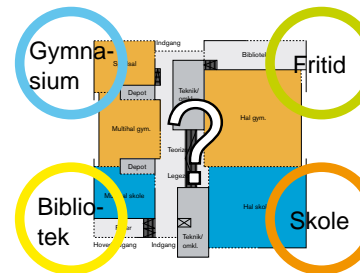

10

11

12

